


配置図 1


物件番号 1

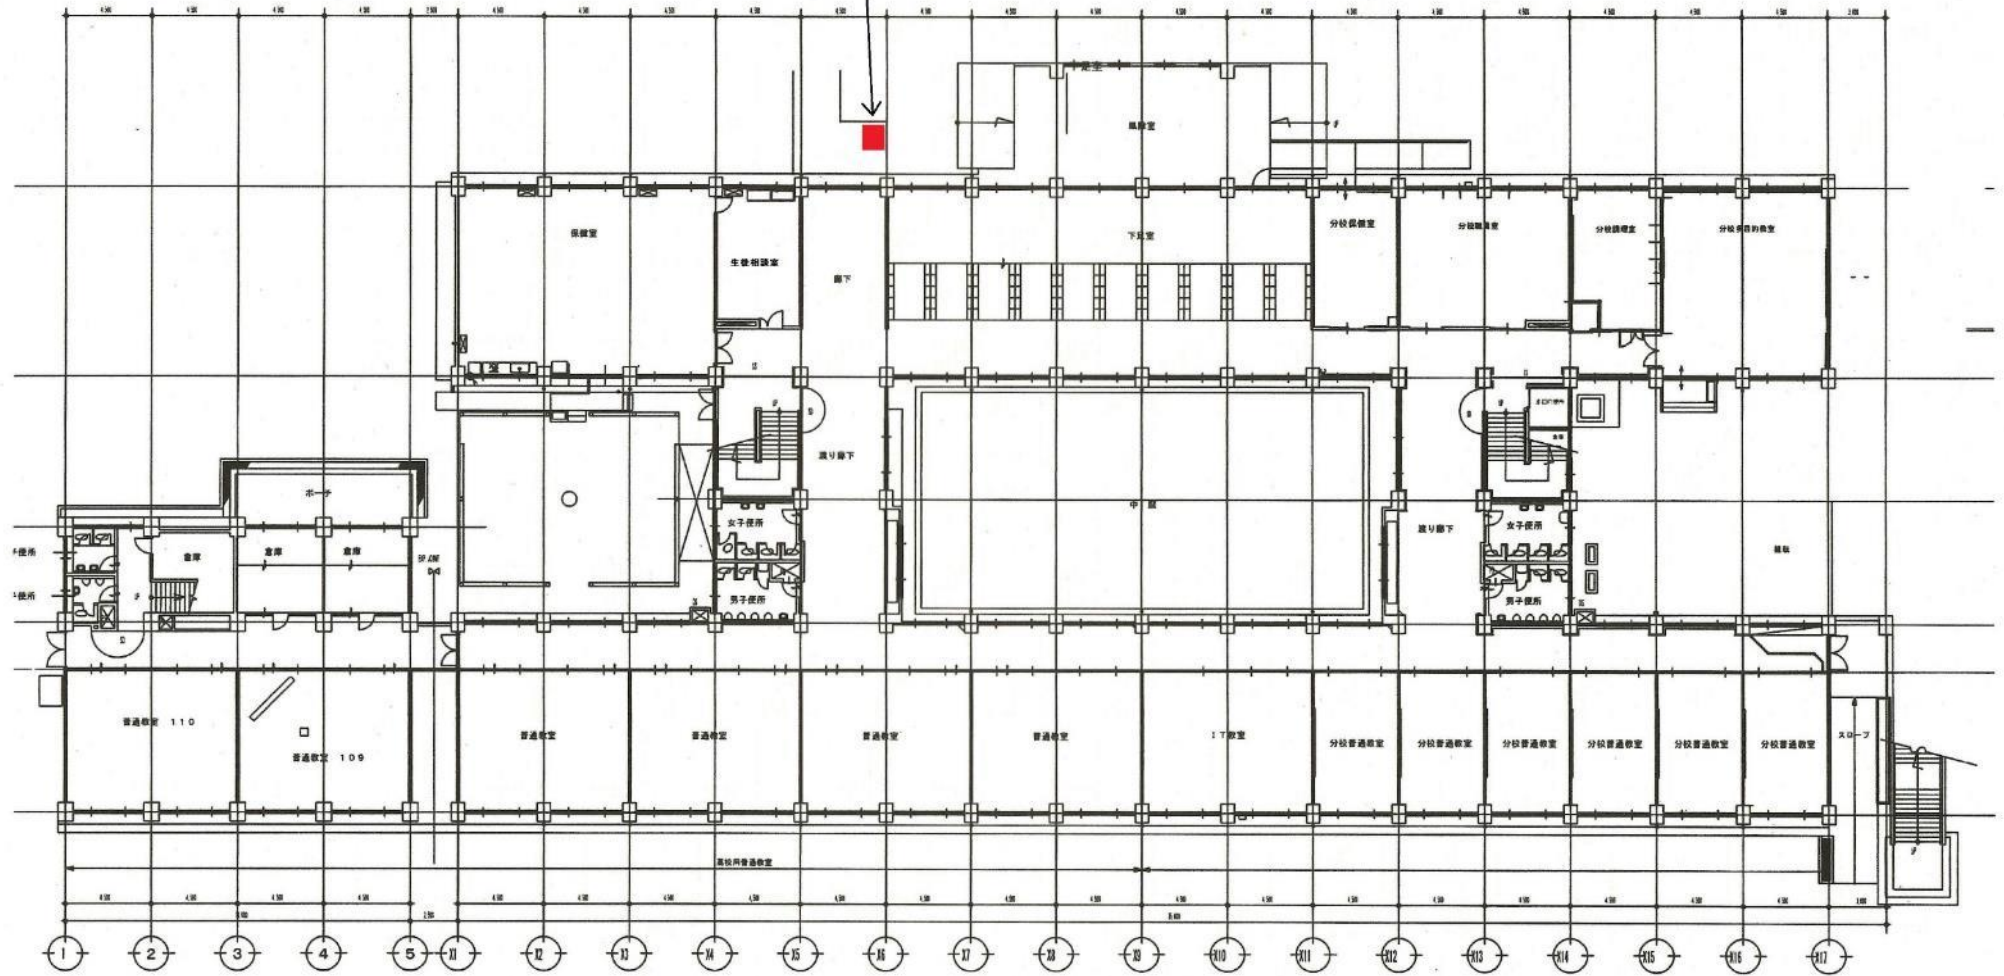

1階平面図 S=1/200


配置図 2

物件番号 2

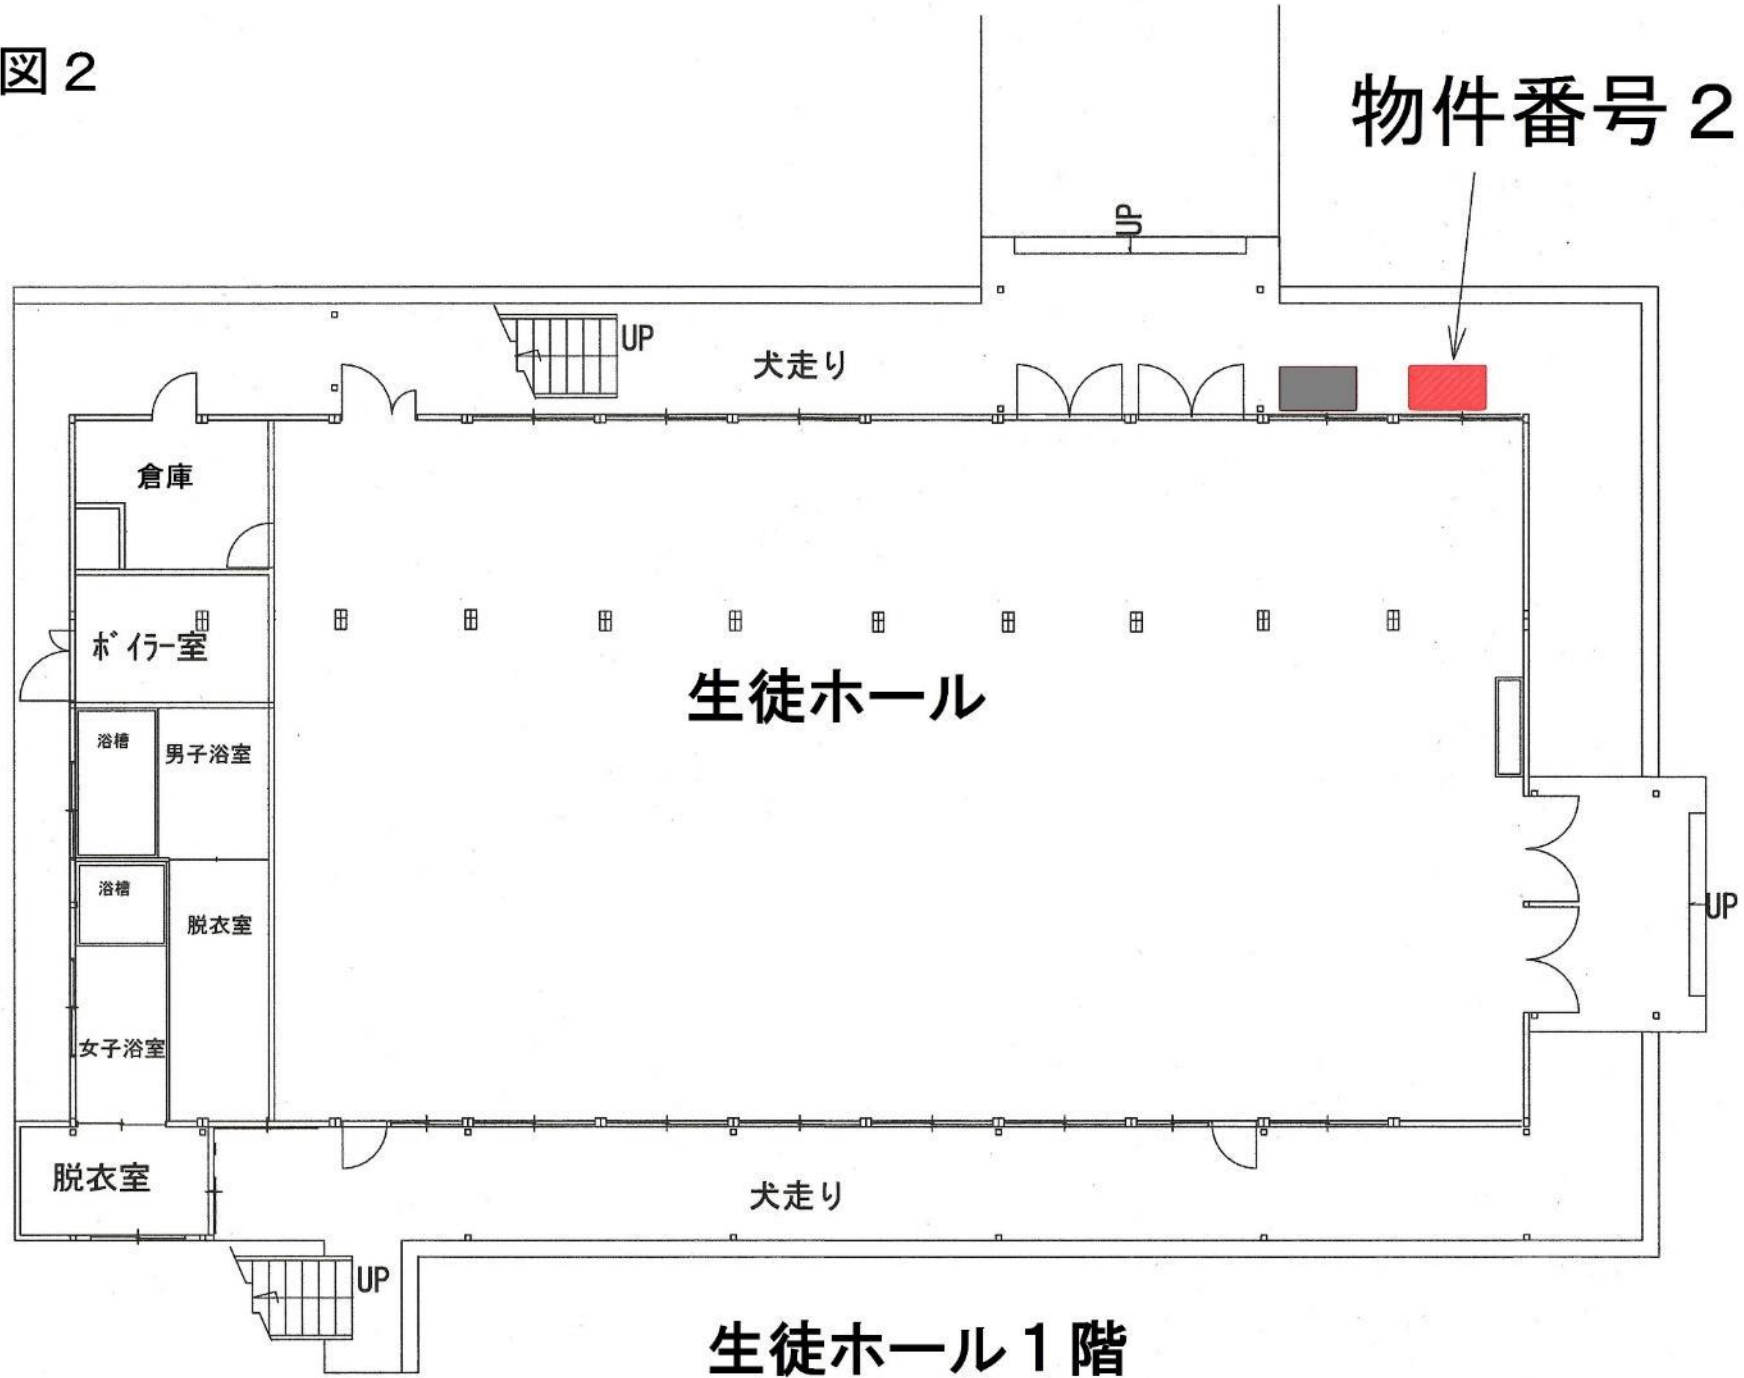

生徒ホール 1 階

配置図 3

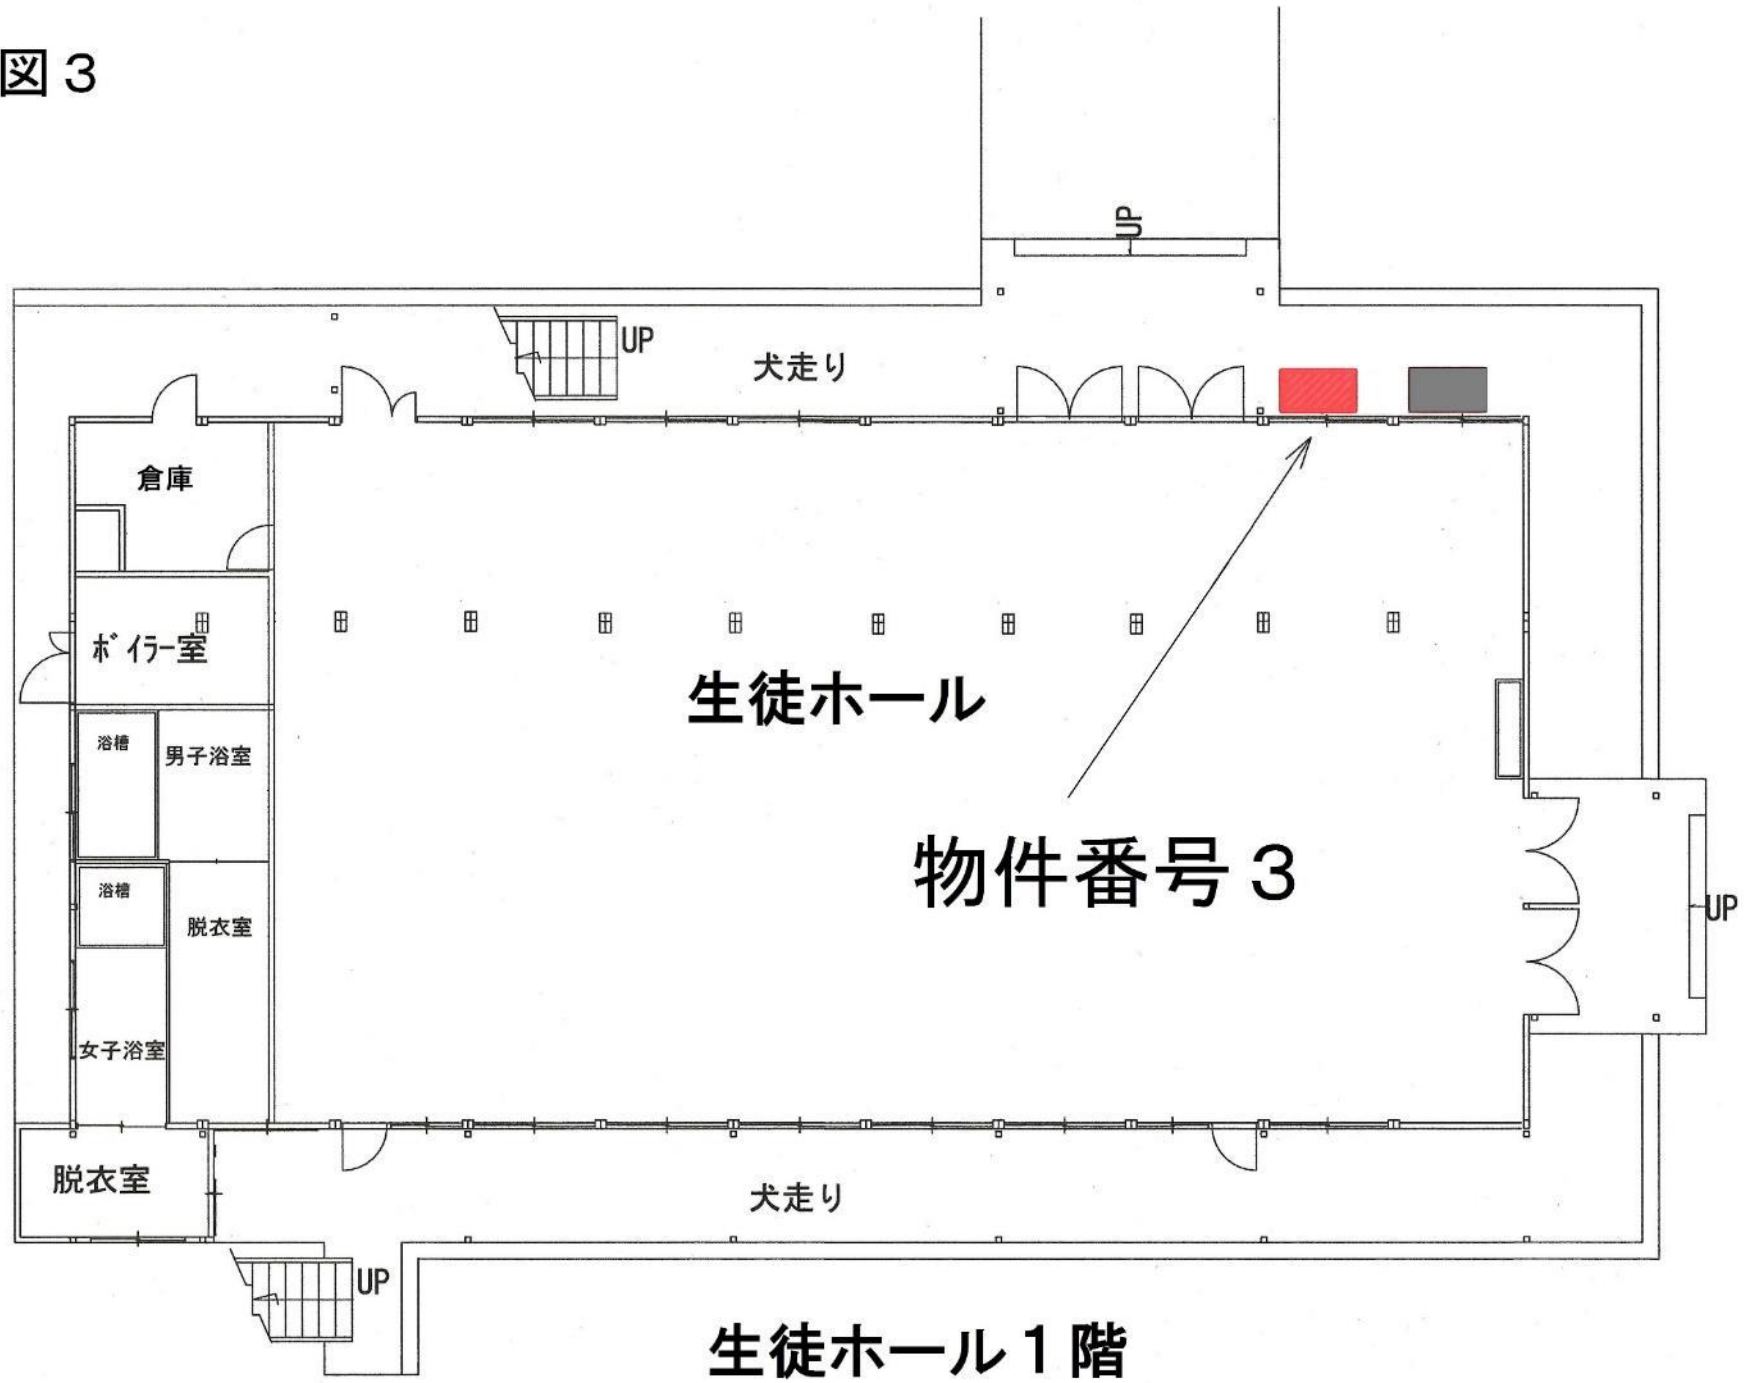

校舎施設配置図

